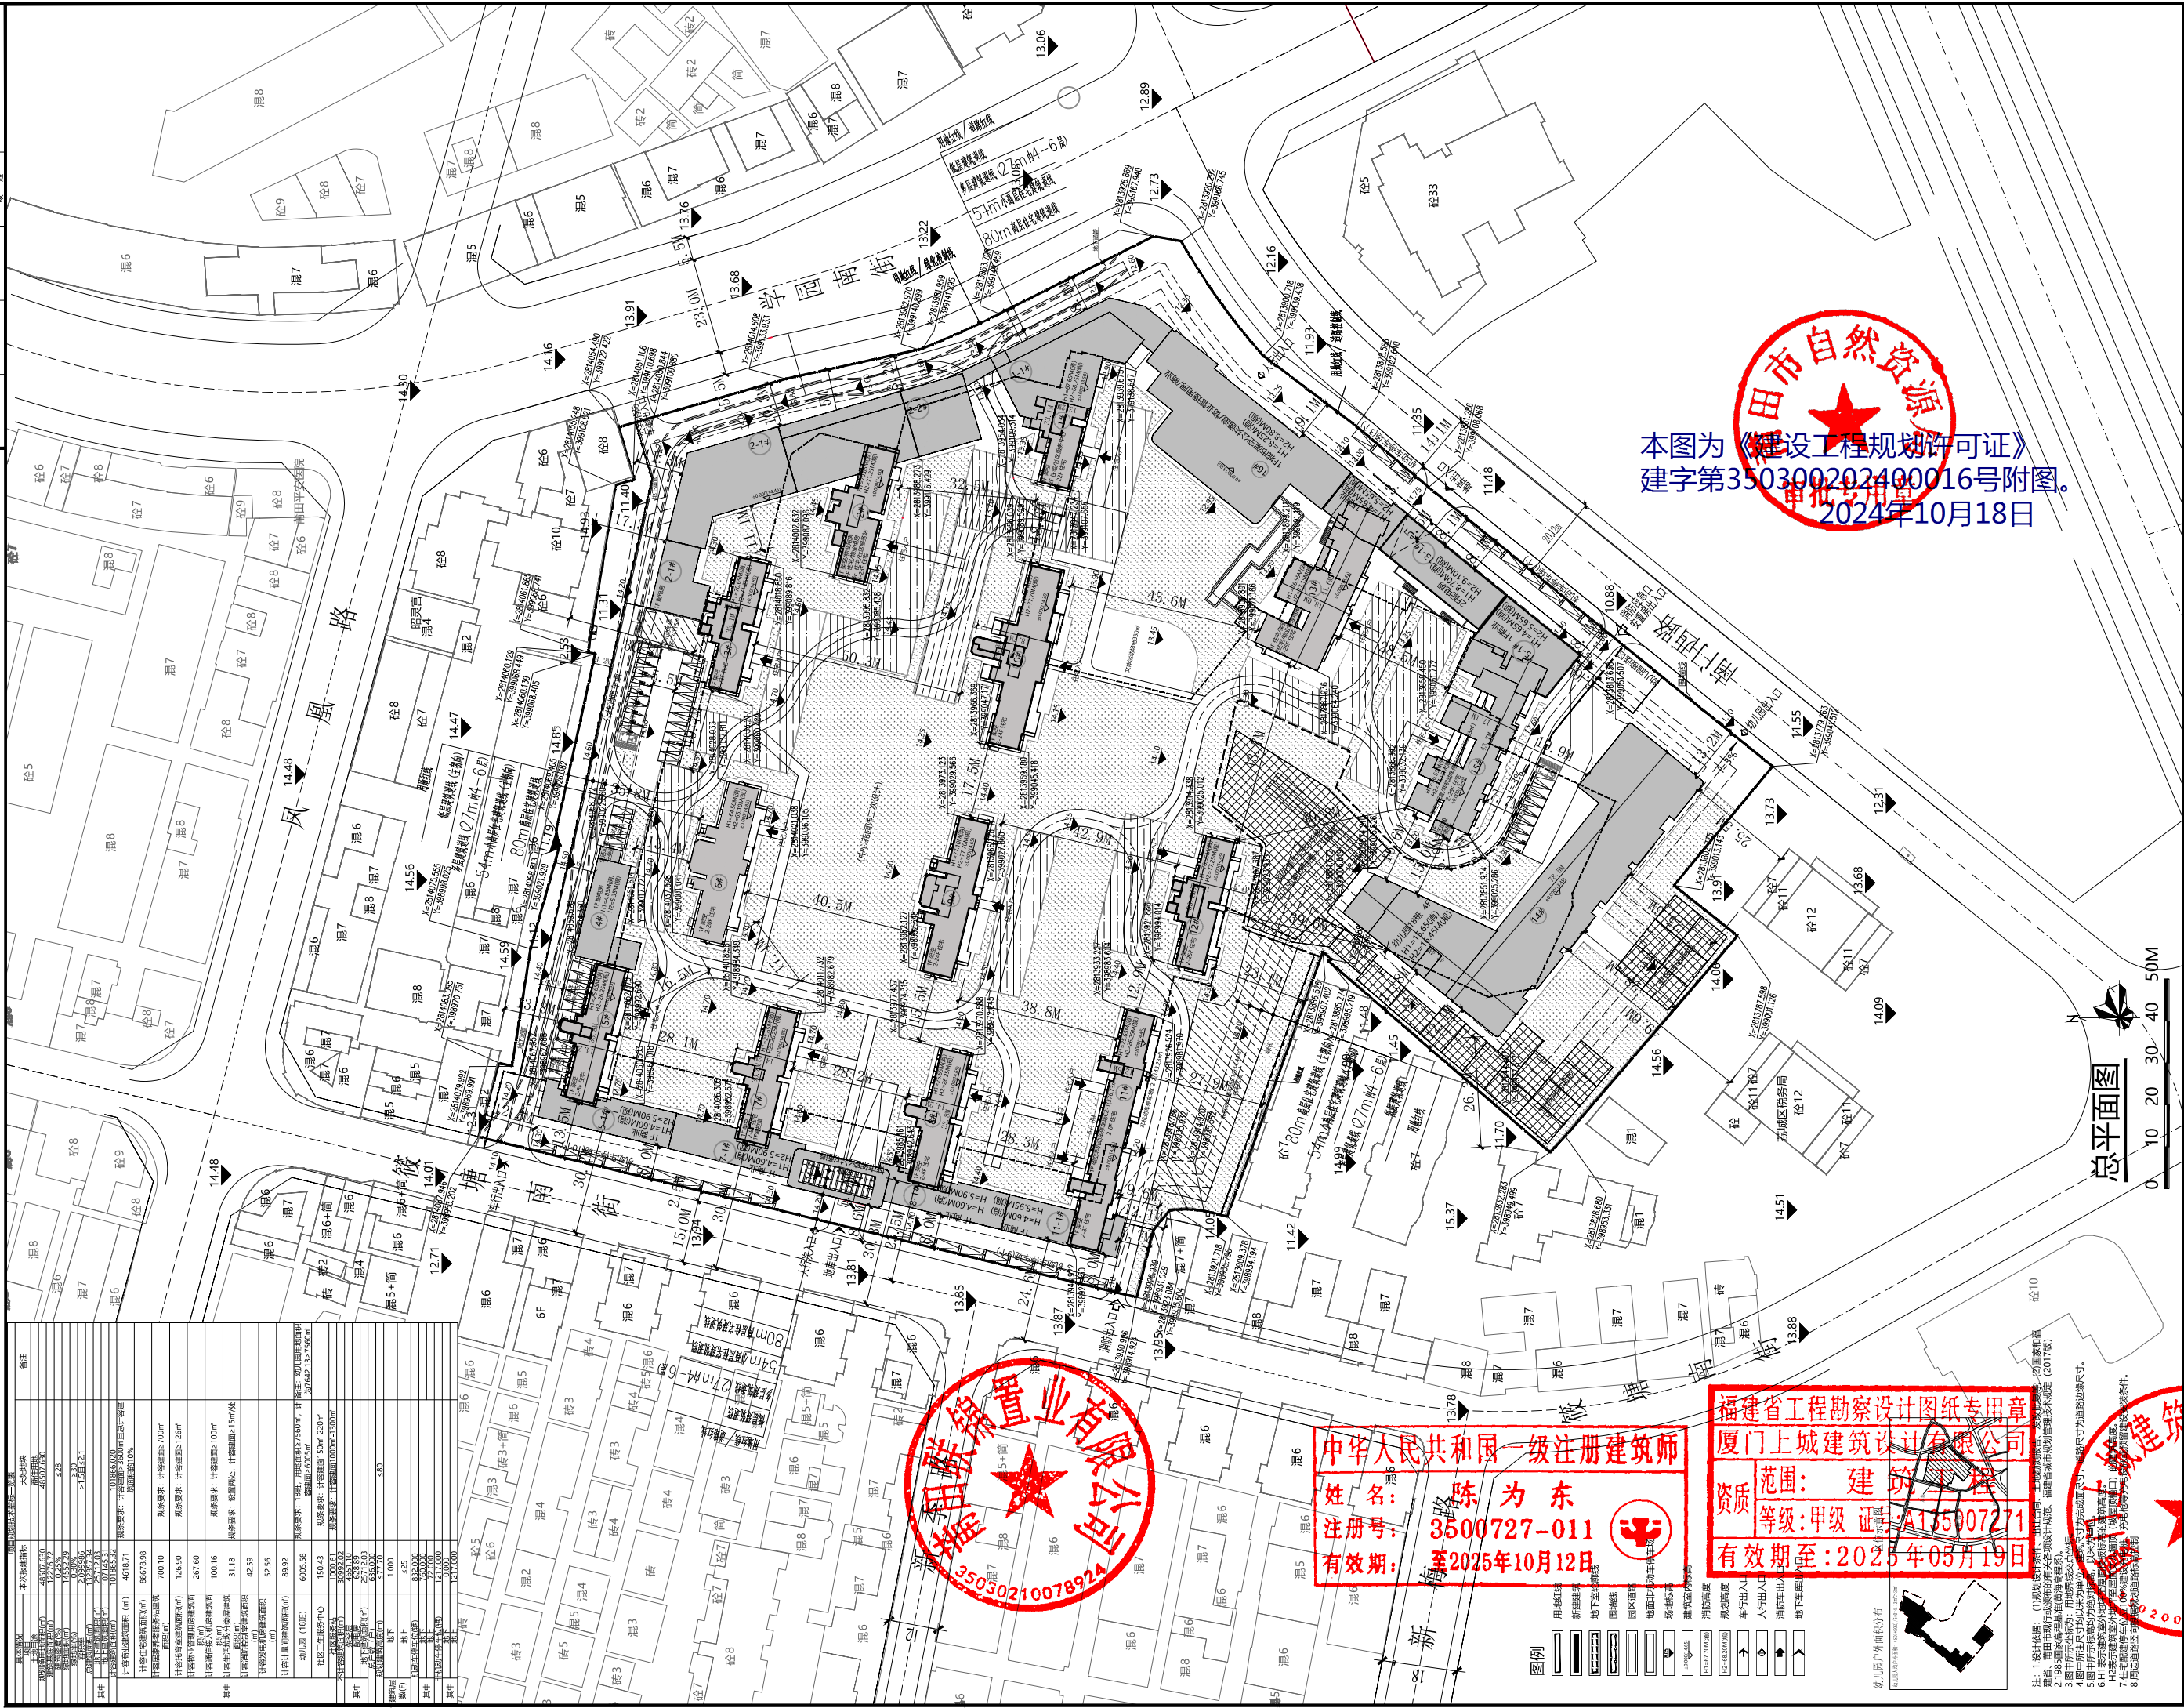


[illegible]

 厦门锦城建筑设计有限公司 XIAMEN JINCHENG ARCHITECTURAL DESIGN CO., LTD. 资质证书编号: A135007271																																			
合作单位																																			
出图章																																			
注册建筑师执业章																																			
注册工程师执业章																																			
施工图审查单位																																			
施工图审查合格书编号																																			
本图纸须经建设、规划、消防、审查等相关部门 审批通过后方可作为正式施工图使用																																			
建设单位 莆田联锦置业有限公司																																			
工程名称 星耀嘉和公馆																																			
子项名称 总平面图																																			
图名 总平面图																																			
设计 <table><tr><td>审定</td><td>戴强</td><td>日期</td><td>2024.09.13</td></tr><tr><td>审核</td><td>万国辉</td><td>日期</td><td>2024.09.13</td></tr><tr><td>工程负责人</td><td>陈为东</td><td>日期</td><td>2024.09.13</td></tr><tr><td>专业负责人</td><td>陈为东</td><td>日期</td><td>2024.09.13</td></tr><tr><td>专业负责人助理</td><td>林景西</td><td>日期</td><td>2024.09.13</td></tr><tr><td>校对</td><td>高立香</td><td>日期</td><td>2024.09.13</td></tr><tr><td>设计人</td><td>林景西</td><td>日期</td><td>2024.09.13</td></tr><tr><td>制图人</td><td>林景西</td><td>日期</td><td>2024.09.13</td></tr></table>				审定	戴强	日期	2024.09.13	审核	万国辉	日期	2024.09.13	工程负责人	陈为东	日期	2024.09.13	专业负责人	陈为东	日期	2024.09.13	专业负责人助理	林景西	日期	2024.09.13	校对	高立香	日期	2024.09.13	设计人	林景西	日期	2024.09.13	制图人	林景西	日期	2024.09.13
审定	戴强	日期	2024.09.13																																
审核	万国辉	日期	2024.09.13																																
工程负责人	陈为东	日期	2024.09.13																																
专业负责人	陈为东	日期	2024.09.13																																
专业负责人助理	林景西	日期	2024.09.13																																
校对	高立香	日期	2024.09.13																																
设计人	林景西	日期	2024.09.13																																
制图人	林景西	日期	2024.09.13																																
图号 01		图号																																	
版本号		版本号																																	
日期		日期																																	
1		A																																	
2024.09		2024.09																																	