


姓名	日期	姓名	日期
专业	日期	专业	日期
姓名	日期	姓名	日期
姓名	日期	姓名	日期


本图为《建设工程规划许可证》(建字第3503002024G60026484号)附图。2024年12月13日

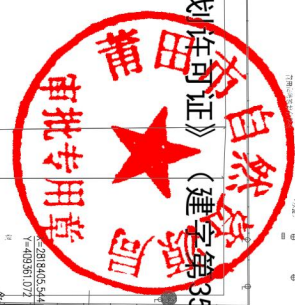


中华人民共和国一级注册建筑师
姓名: 李丽
注册号: 3500623-037
有效期: 至2026年03月

福建省勘察设计协会
福建联合设计股份有限公司
范围: 建筑工程
等级: 甲级
证书号: A135006237
有效期: 2025年3月6日

序号	名称	单位	数量	备注
1	住宅	住宅	100	
2	商业	商业	50	
3	公共	公共	20	
4	其他	其他	10	
5	总计		180	

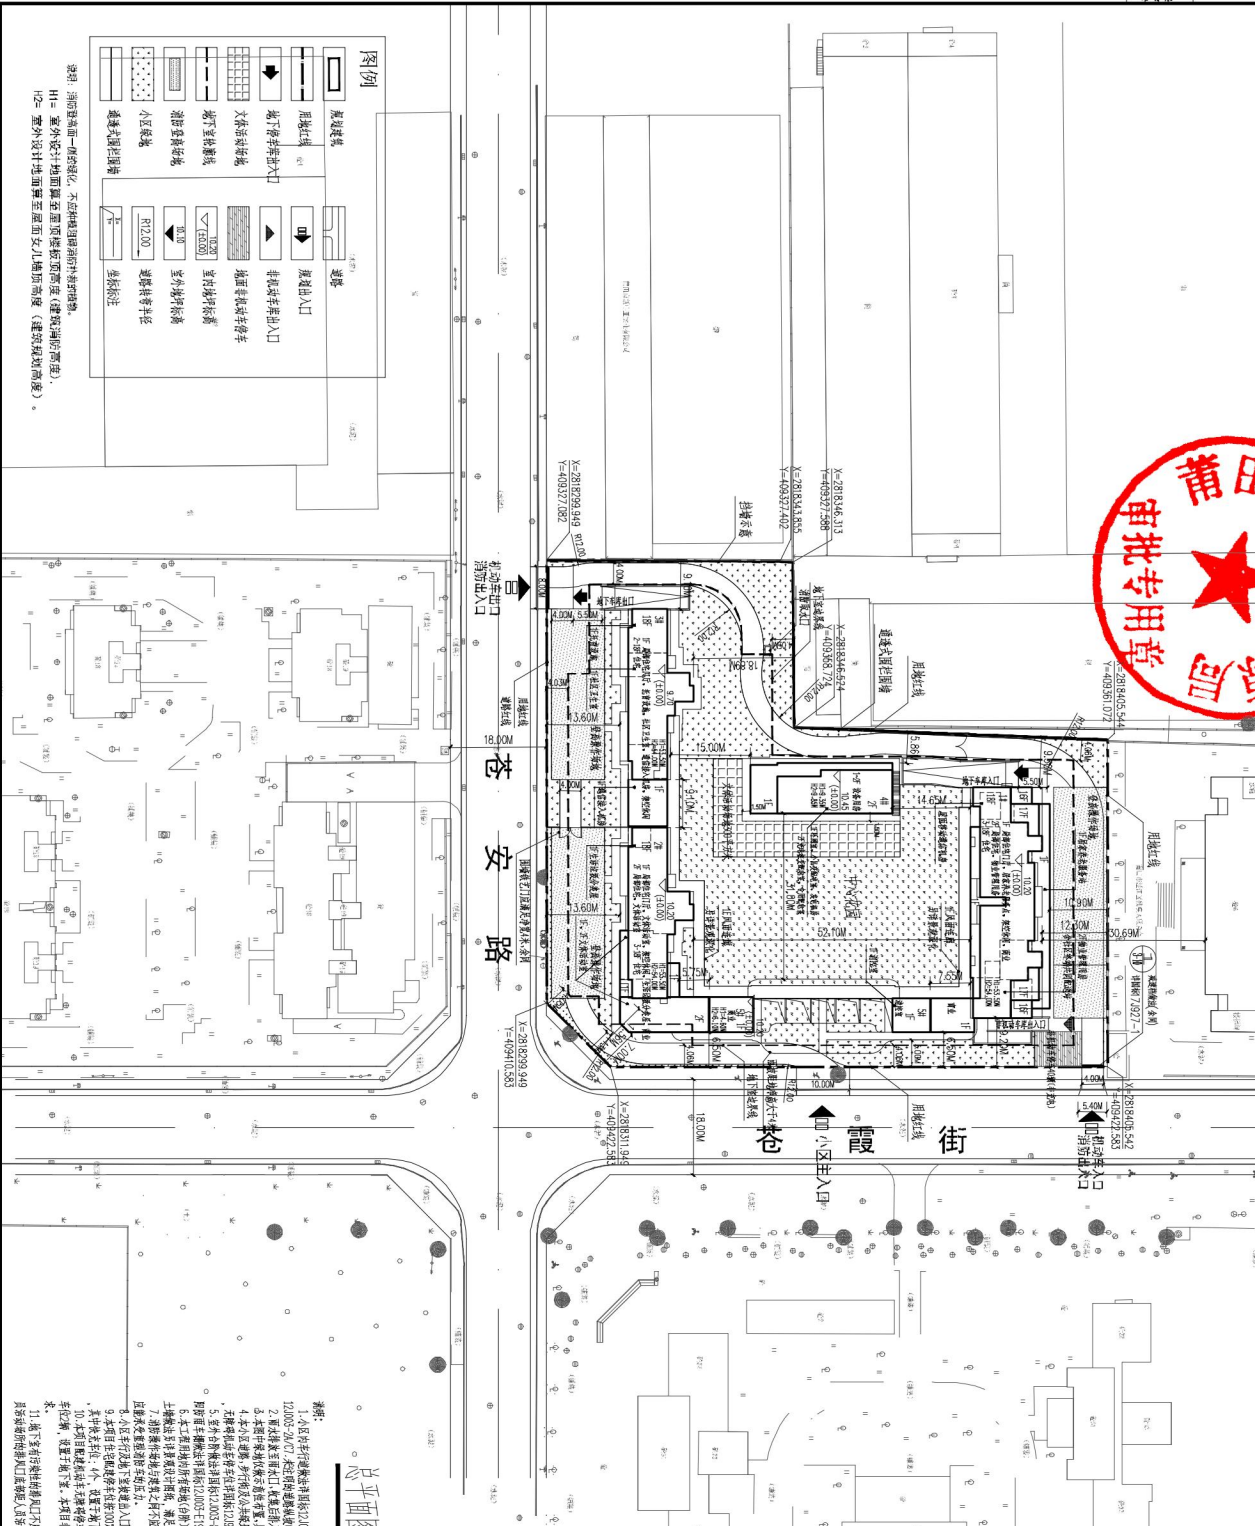

总平面图 1:500

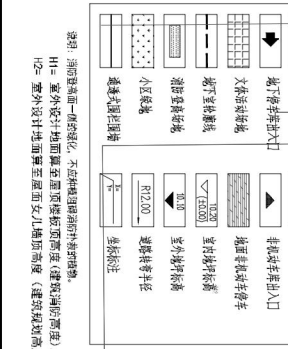

说明: 剖面图为一侧绿化, 不应种植影响视线植物。
H1= 室外设计地面至屋顶高度(建筑室内高度)。
H2= 室外设计地面至屋顶高度(建筑室外高度)。

- 注释:
1. 本项目用地红线范围内所有建筑均应符合《城市居住区规划设计标准》(GB50187-2018)及《福建省城乡规划条例》的相关规定。
 2. 本项目用地红线范围内所有建筑均应符合《福建省城乡规划条例》的相关规定。
 3. 本项目用地红线范围内所有建筑均应符合《福建省城乡规划条例》的相关规定。
 4. 本项目用地红线范围内所有建筑均应符合《福建省城乡规划条例》的相关规定。
 5. 本项目用地红线范围内所有建筑均应符合《福建省城乡规划条例》的相关规定。
 6. 本项目用地红线范围内所有建筑均应符合《福建省城乡规划条例》的相关规定。
 7. 本项目用地红线范围内所有建筑均应符合《福建省城乡规划条例》的相关规定。
 8. 本项目用地红线范围内所有建筑均应符合《福建省城乡规划条例》的相关规定。
 9. 本项目用地红线范围内所有建筑均应符合《福建省城乡规划条例》的相关规定。
 10. 本项目用地红线范围内所有建筑均应符合《福建省城乡规划条例》的相关规定。

工程名称	总平面图
图号	JH-011
日期	2024.11
设计	李丽
审核	李丽
制图	李丽
姓名	李丽