


姓名: 日期: 专业: 给排水工程
 姓名: 日期: 专业: 暖通工程
 姓名: 日期: 专业: 电气工程
 姓名: 日期: 专业: 结构工程
 姓名: 日期: 专业: 园林工程
 姓名: 日期: 专业: 其他

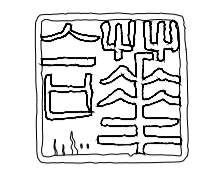

福建华合现代建筑设计有限公司
 Fujian Huabe Xiandai Architectural Design Co., Ltd.

建设部甲级证书号: A135001673

备注:

图纸专用章:

注册建筑师执业章:

注册结构师执业章:

施工图审查批准单位:

施工图审查合格书编号:


工程名称:
 福建优星欧派新型建材科技
 α & β 新型材料综合利用项目(一二期)

建设单位:
 福建优星欧派新型建材科技有限公司


审定	汤桂发	
工程负责人	陈祥胜	
专业负责人	陈祥胜	
审核	陈祥胜	
校对	刘玮	
设计	谢璇	
制图	谢璇	

图名:
 平面图、剖面图

工程编号	
图别	方案 版本
图号	日期

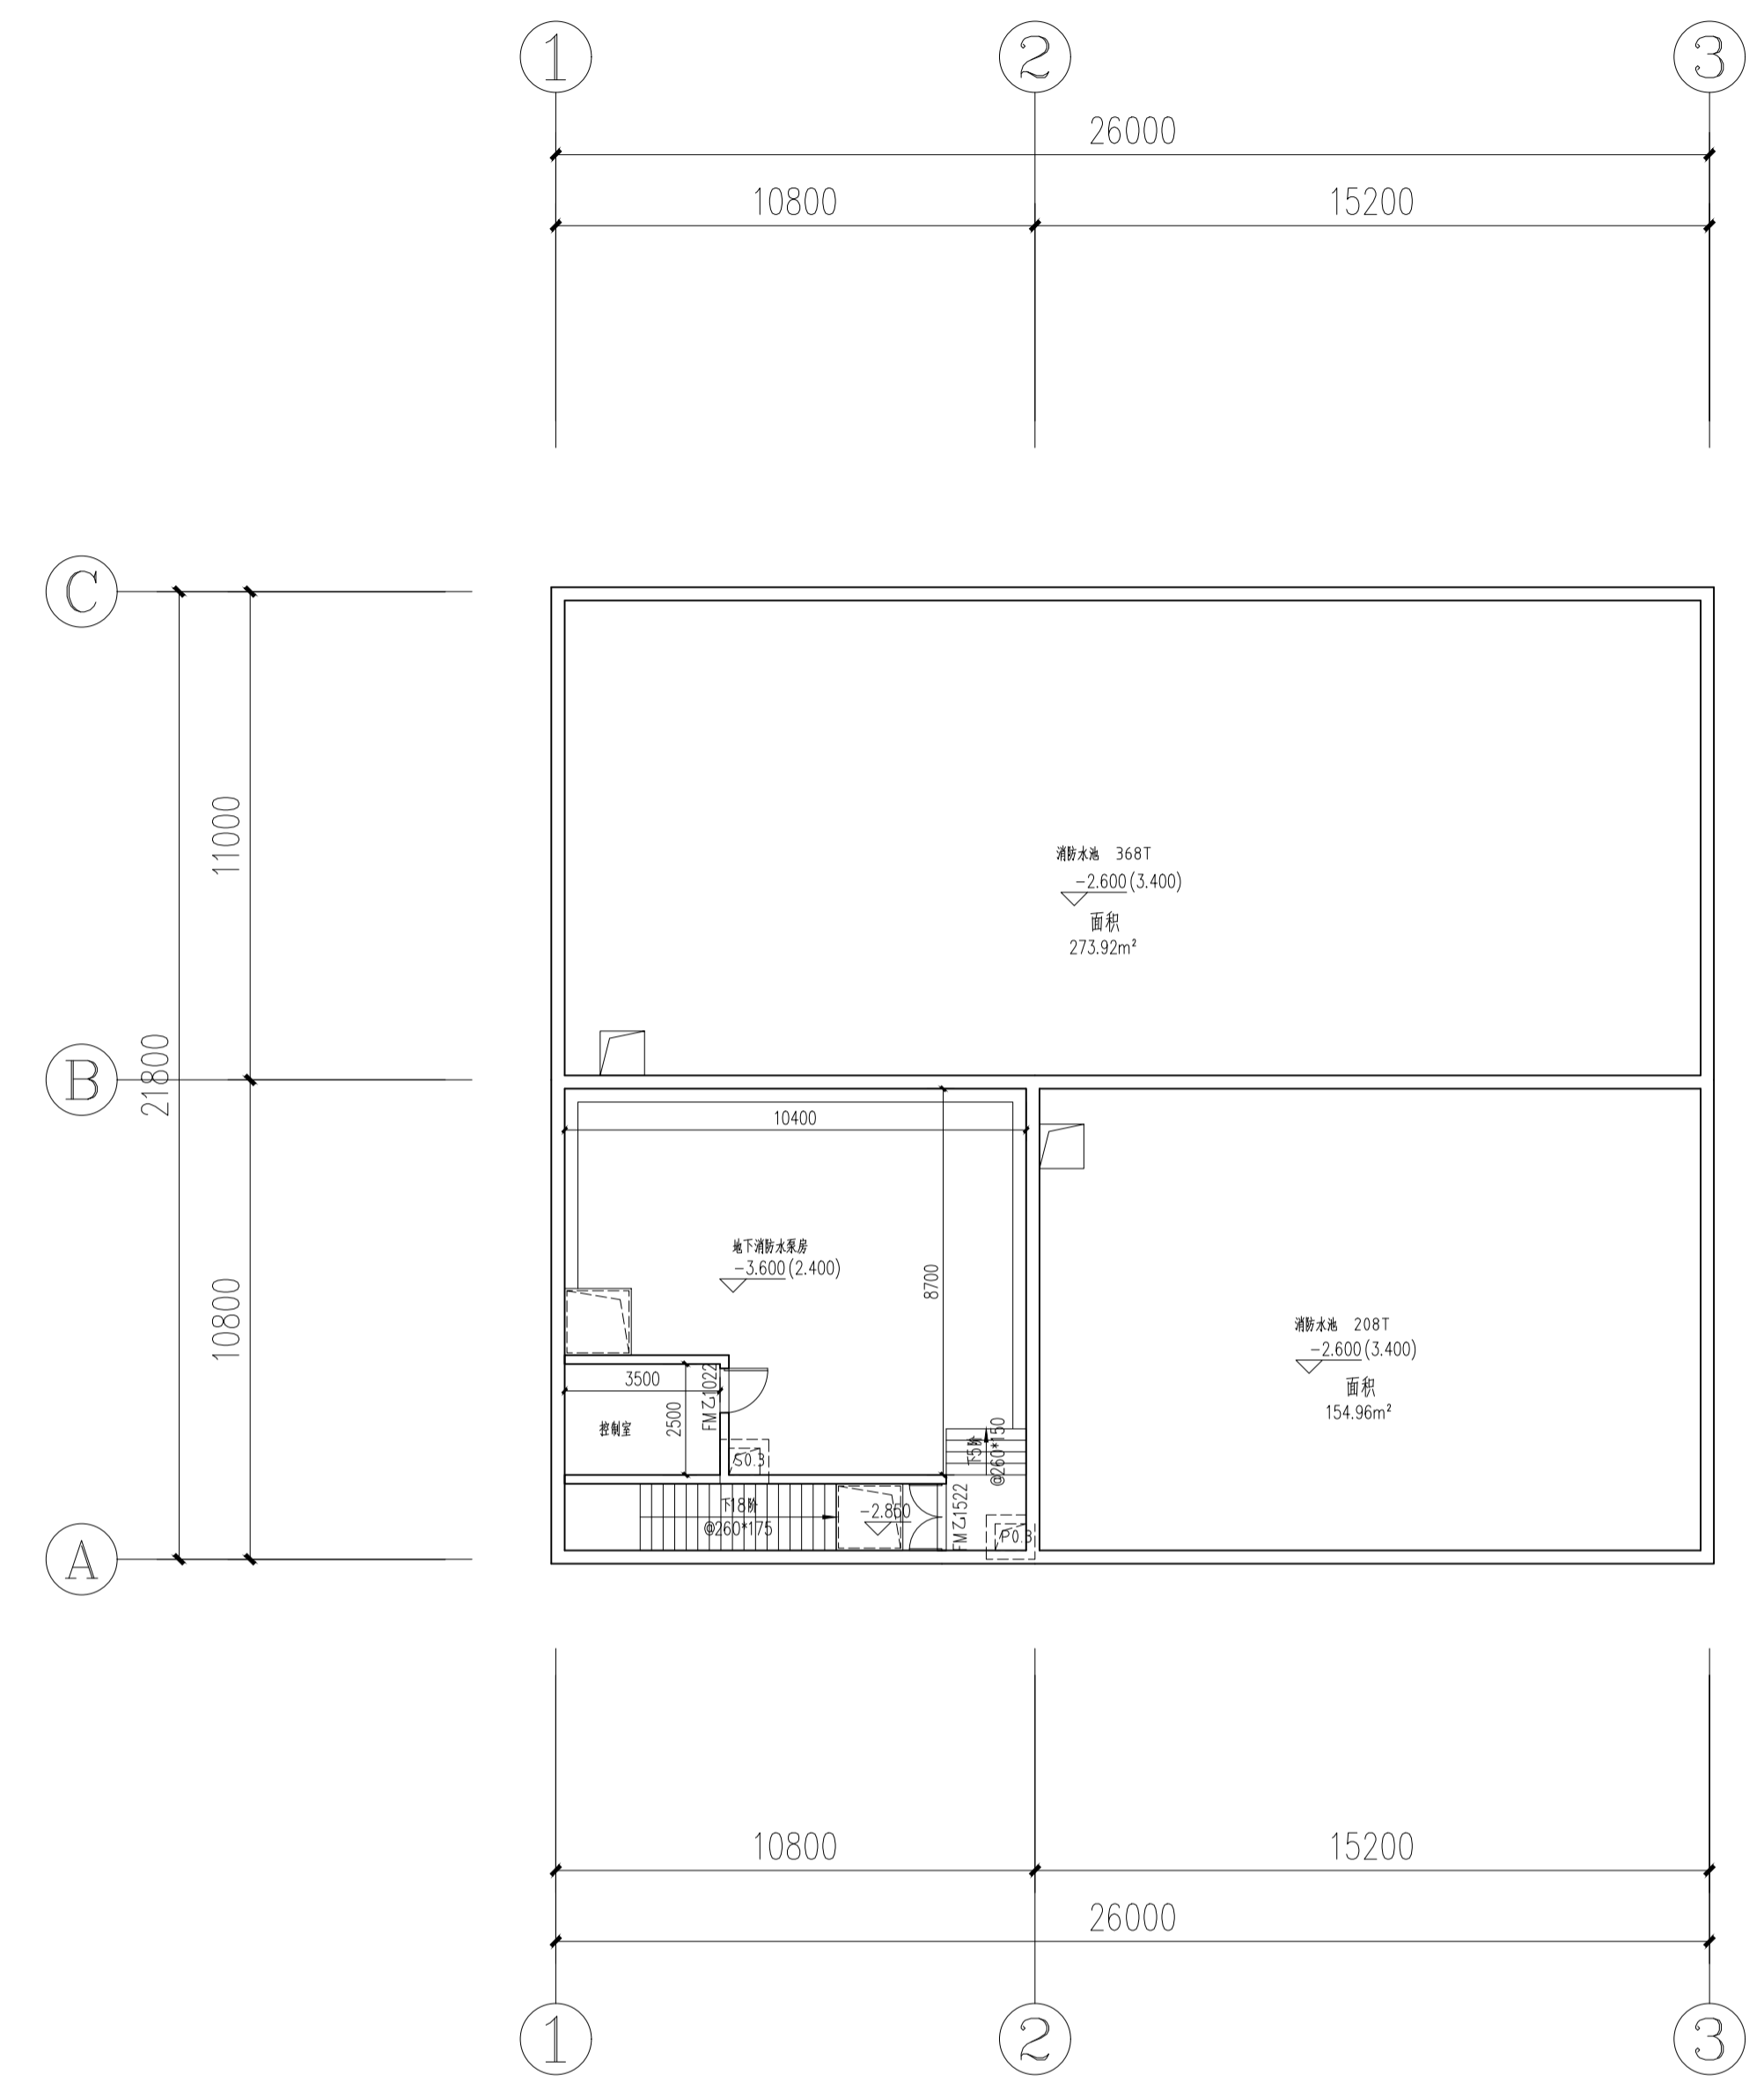

室外消防泵房地下一层平面图

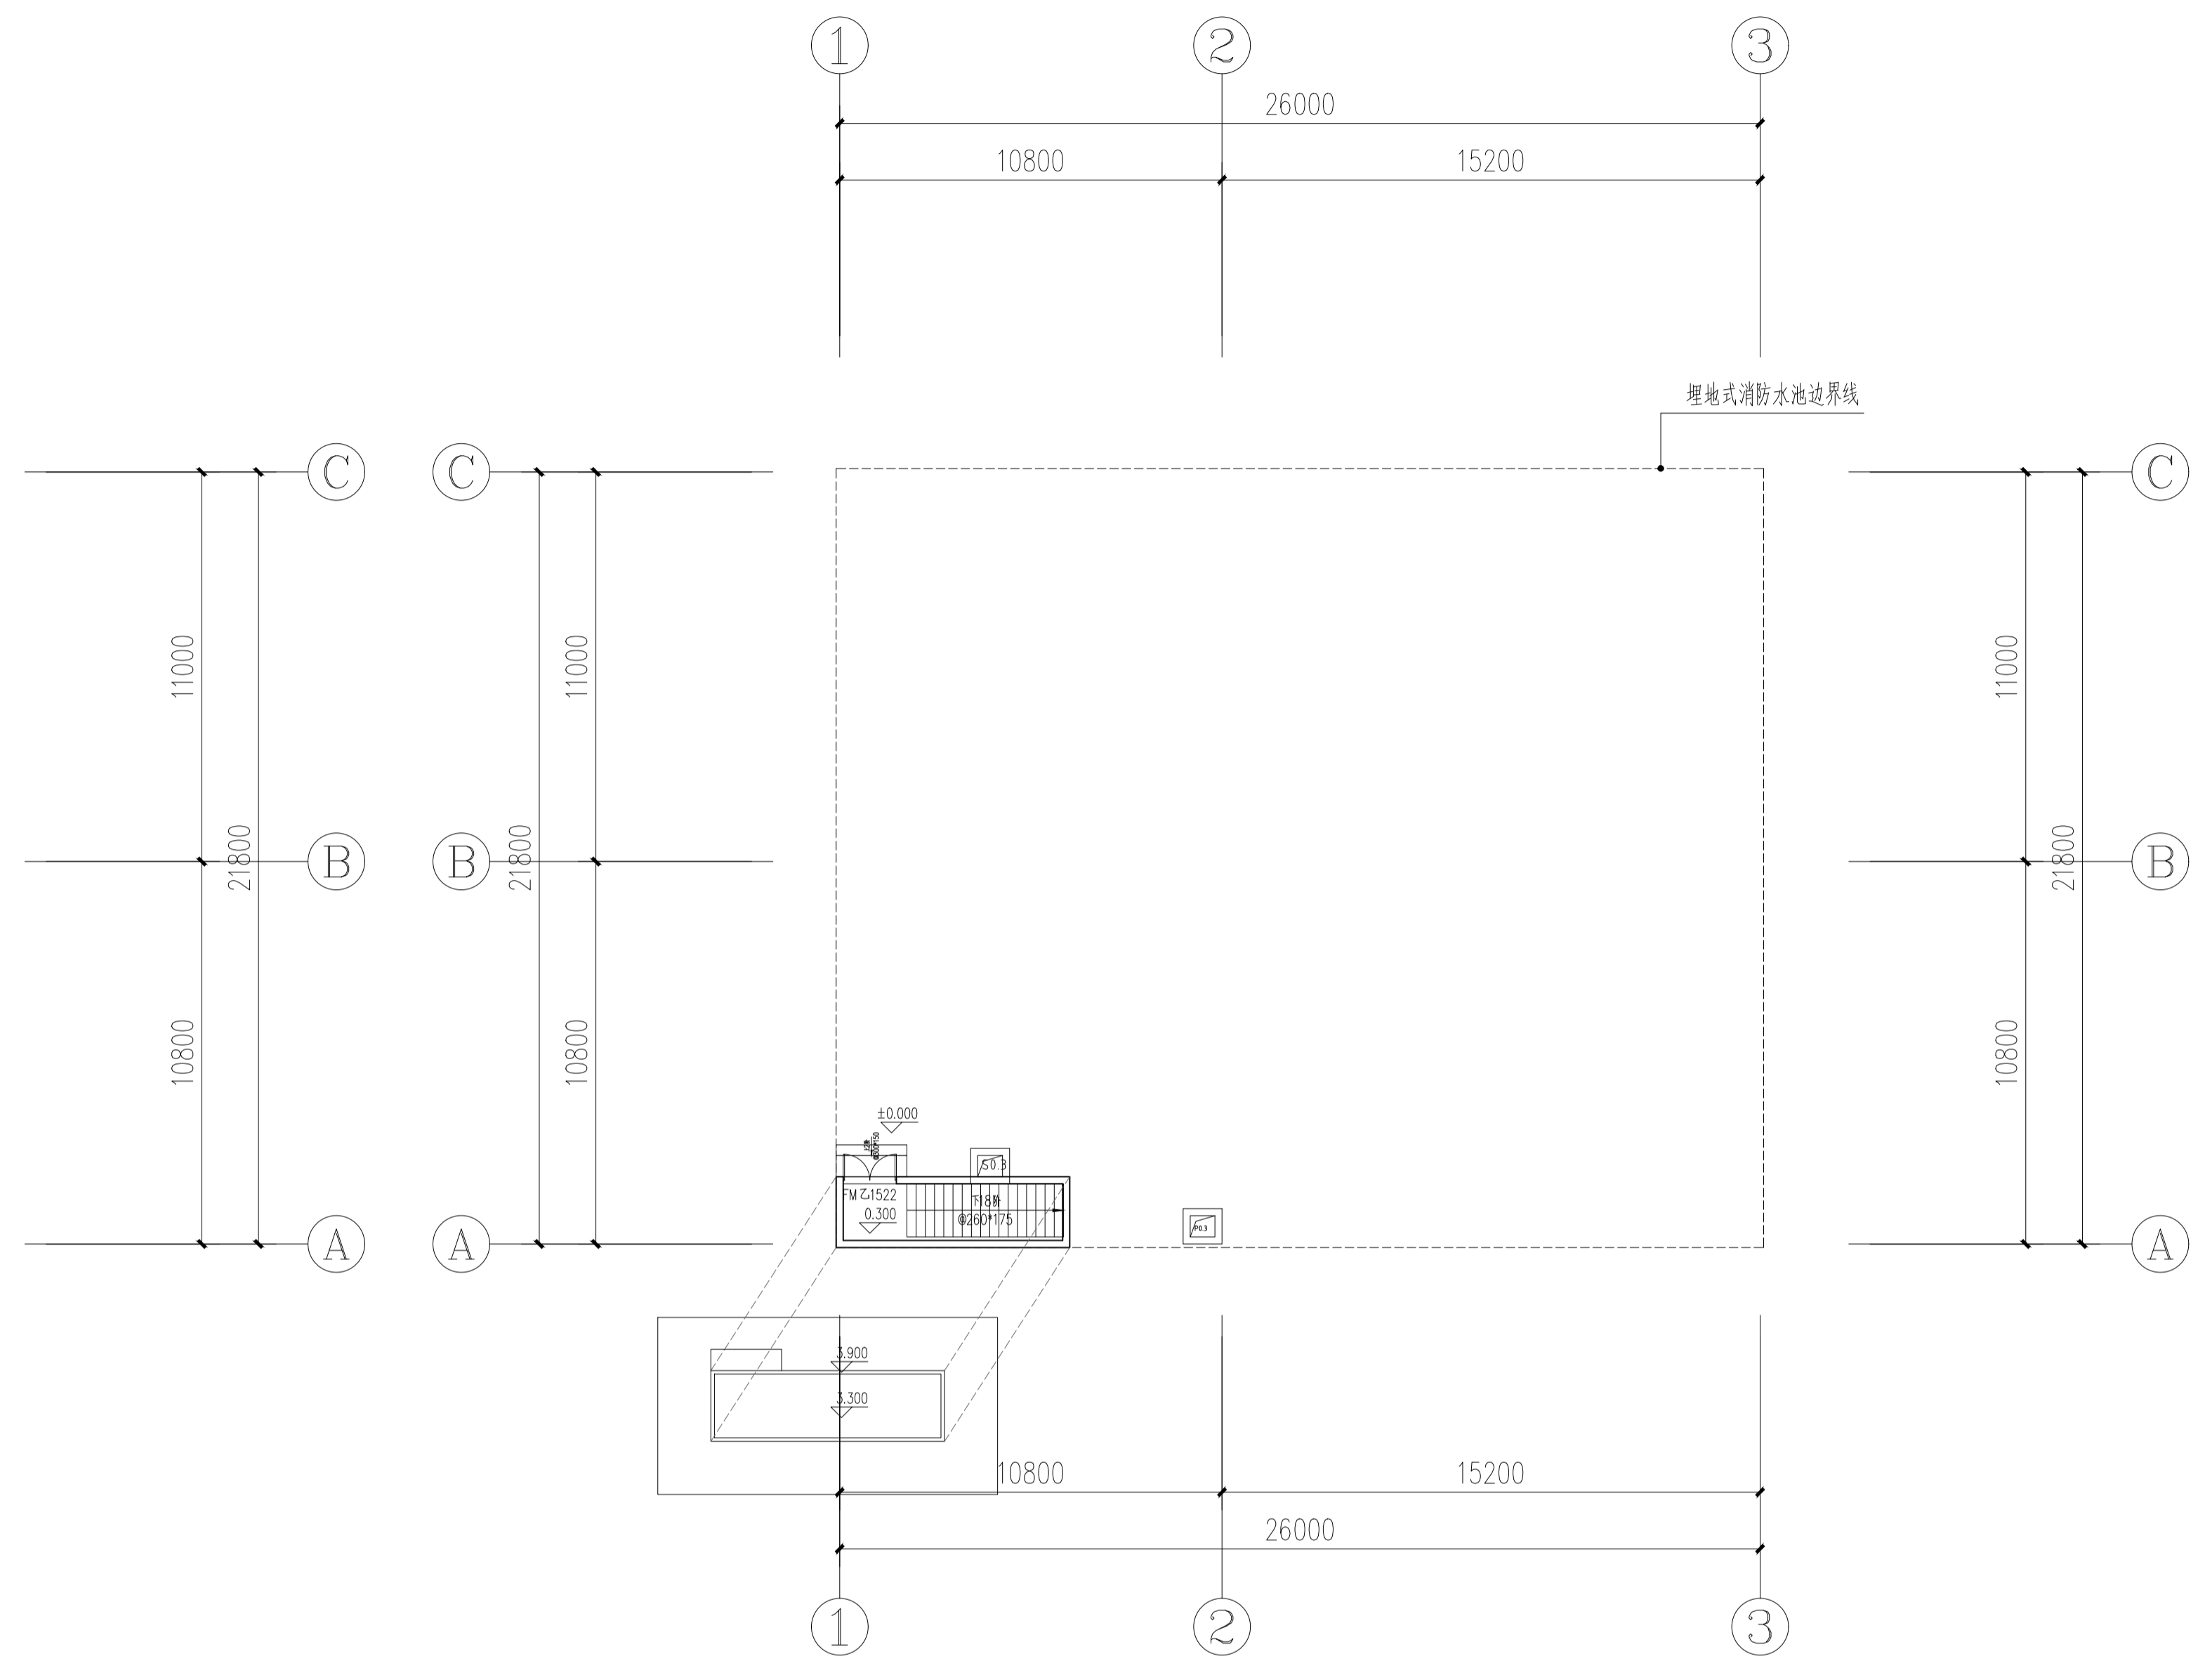

室外消防泵房地面层平面图

调整后平面图