



日期	
姓名	
专业	暖通
专业	电气
专业	给排水
专业	建筑
专业	结构
专业	给水

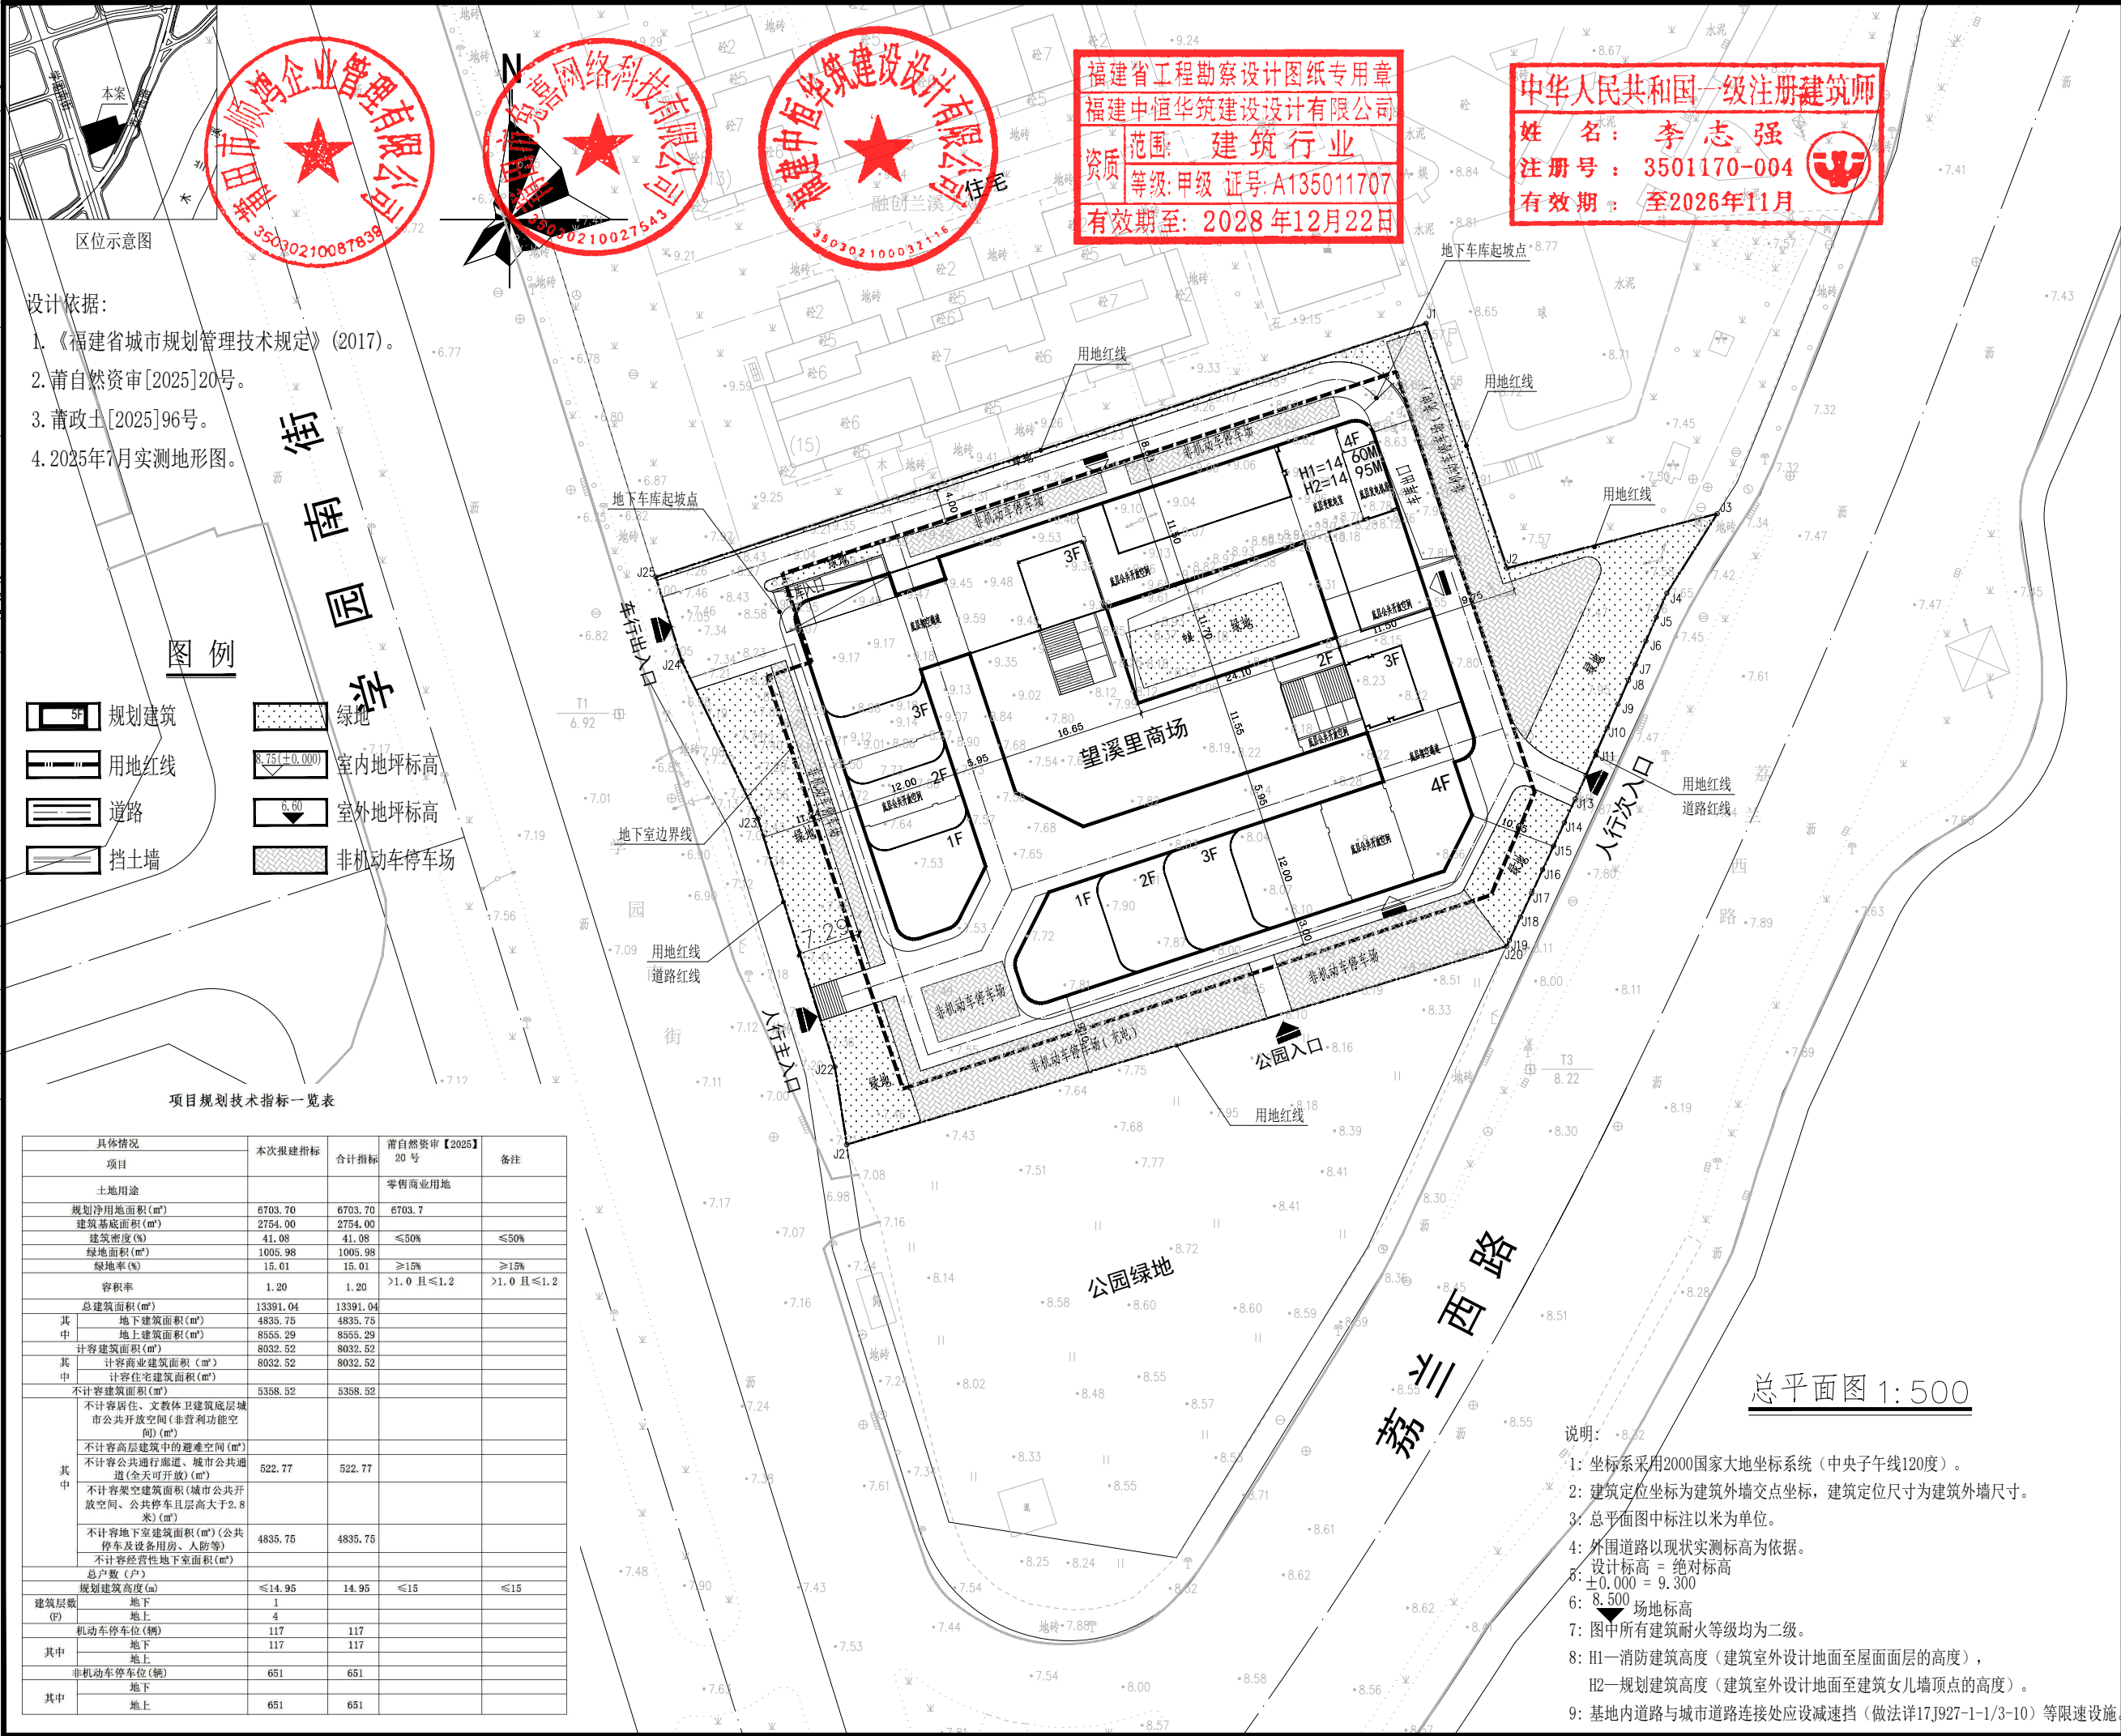

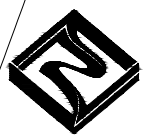

福建中恒华筑建设设计有限公司
FUJIAN ZHONG HENG HUA ZHU CONSTRUCTION DESIGN CO., LTD
设计证书甲级编号A135011707

备注:

本图版权属福建中恒华筑建设设计有限公司所有,除本工程外对本图的任何其他用途和复制,必须获得本公司的书面许可

THE OWNERSHIP OF THE COPYRIGHT IN THIS DRAWING IS RETAINED BY ZHHZ, WRITTEN CONSENT MUST BE OBTAINED BEFORE ANY USE OR REPRODUCTION OF THE DRAWING.

施工图审查批准单位:

施工图审查批准书证号:

图纸专用章:

注册执业专用章:

日期	版本

工程名称: 望溪里商场

建设单位: 莆田市兔喜网络科技有限公司, 莆田市顺鸿企业管理有限公司

审 定	唐鸿凯	唐鸿凯
工程负责人	李志强	李志强
专业负责人	李志强	李志强
审 核	唐鸿凯	唐鸿凯
校 对	池志斌	池志斌
设 计	朱霜霜	朱霜霜
制 图	朱霜霜	朱霜霜

图 名: 总平面图

工程编号		
图 别 号	方案	
日 期	2025.08	