



福建省工程勘察设计图纸专用章
厦门市住宅设计院有限公司
范围： 建筑工程
资质等级：甲级 证号：A135003047
有效期至：2029年08月28日



中华人民共和国一级注册建筑师
姓名： 许 建
注册号： 3500304-014
有效期： 至2026年12月05日

东北角透视图



专业	姓名	日期	专业	姓名	日期
总图			给排水		
建筑			电气		
结构			暖通		

恒晟雅居A—总平面图

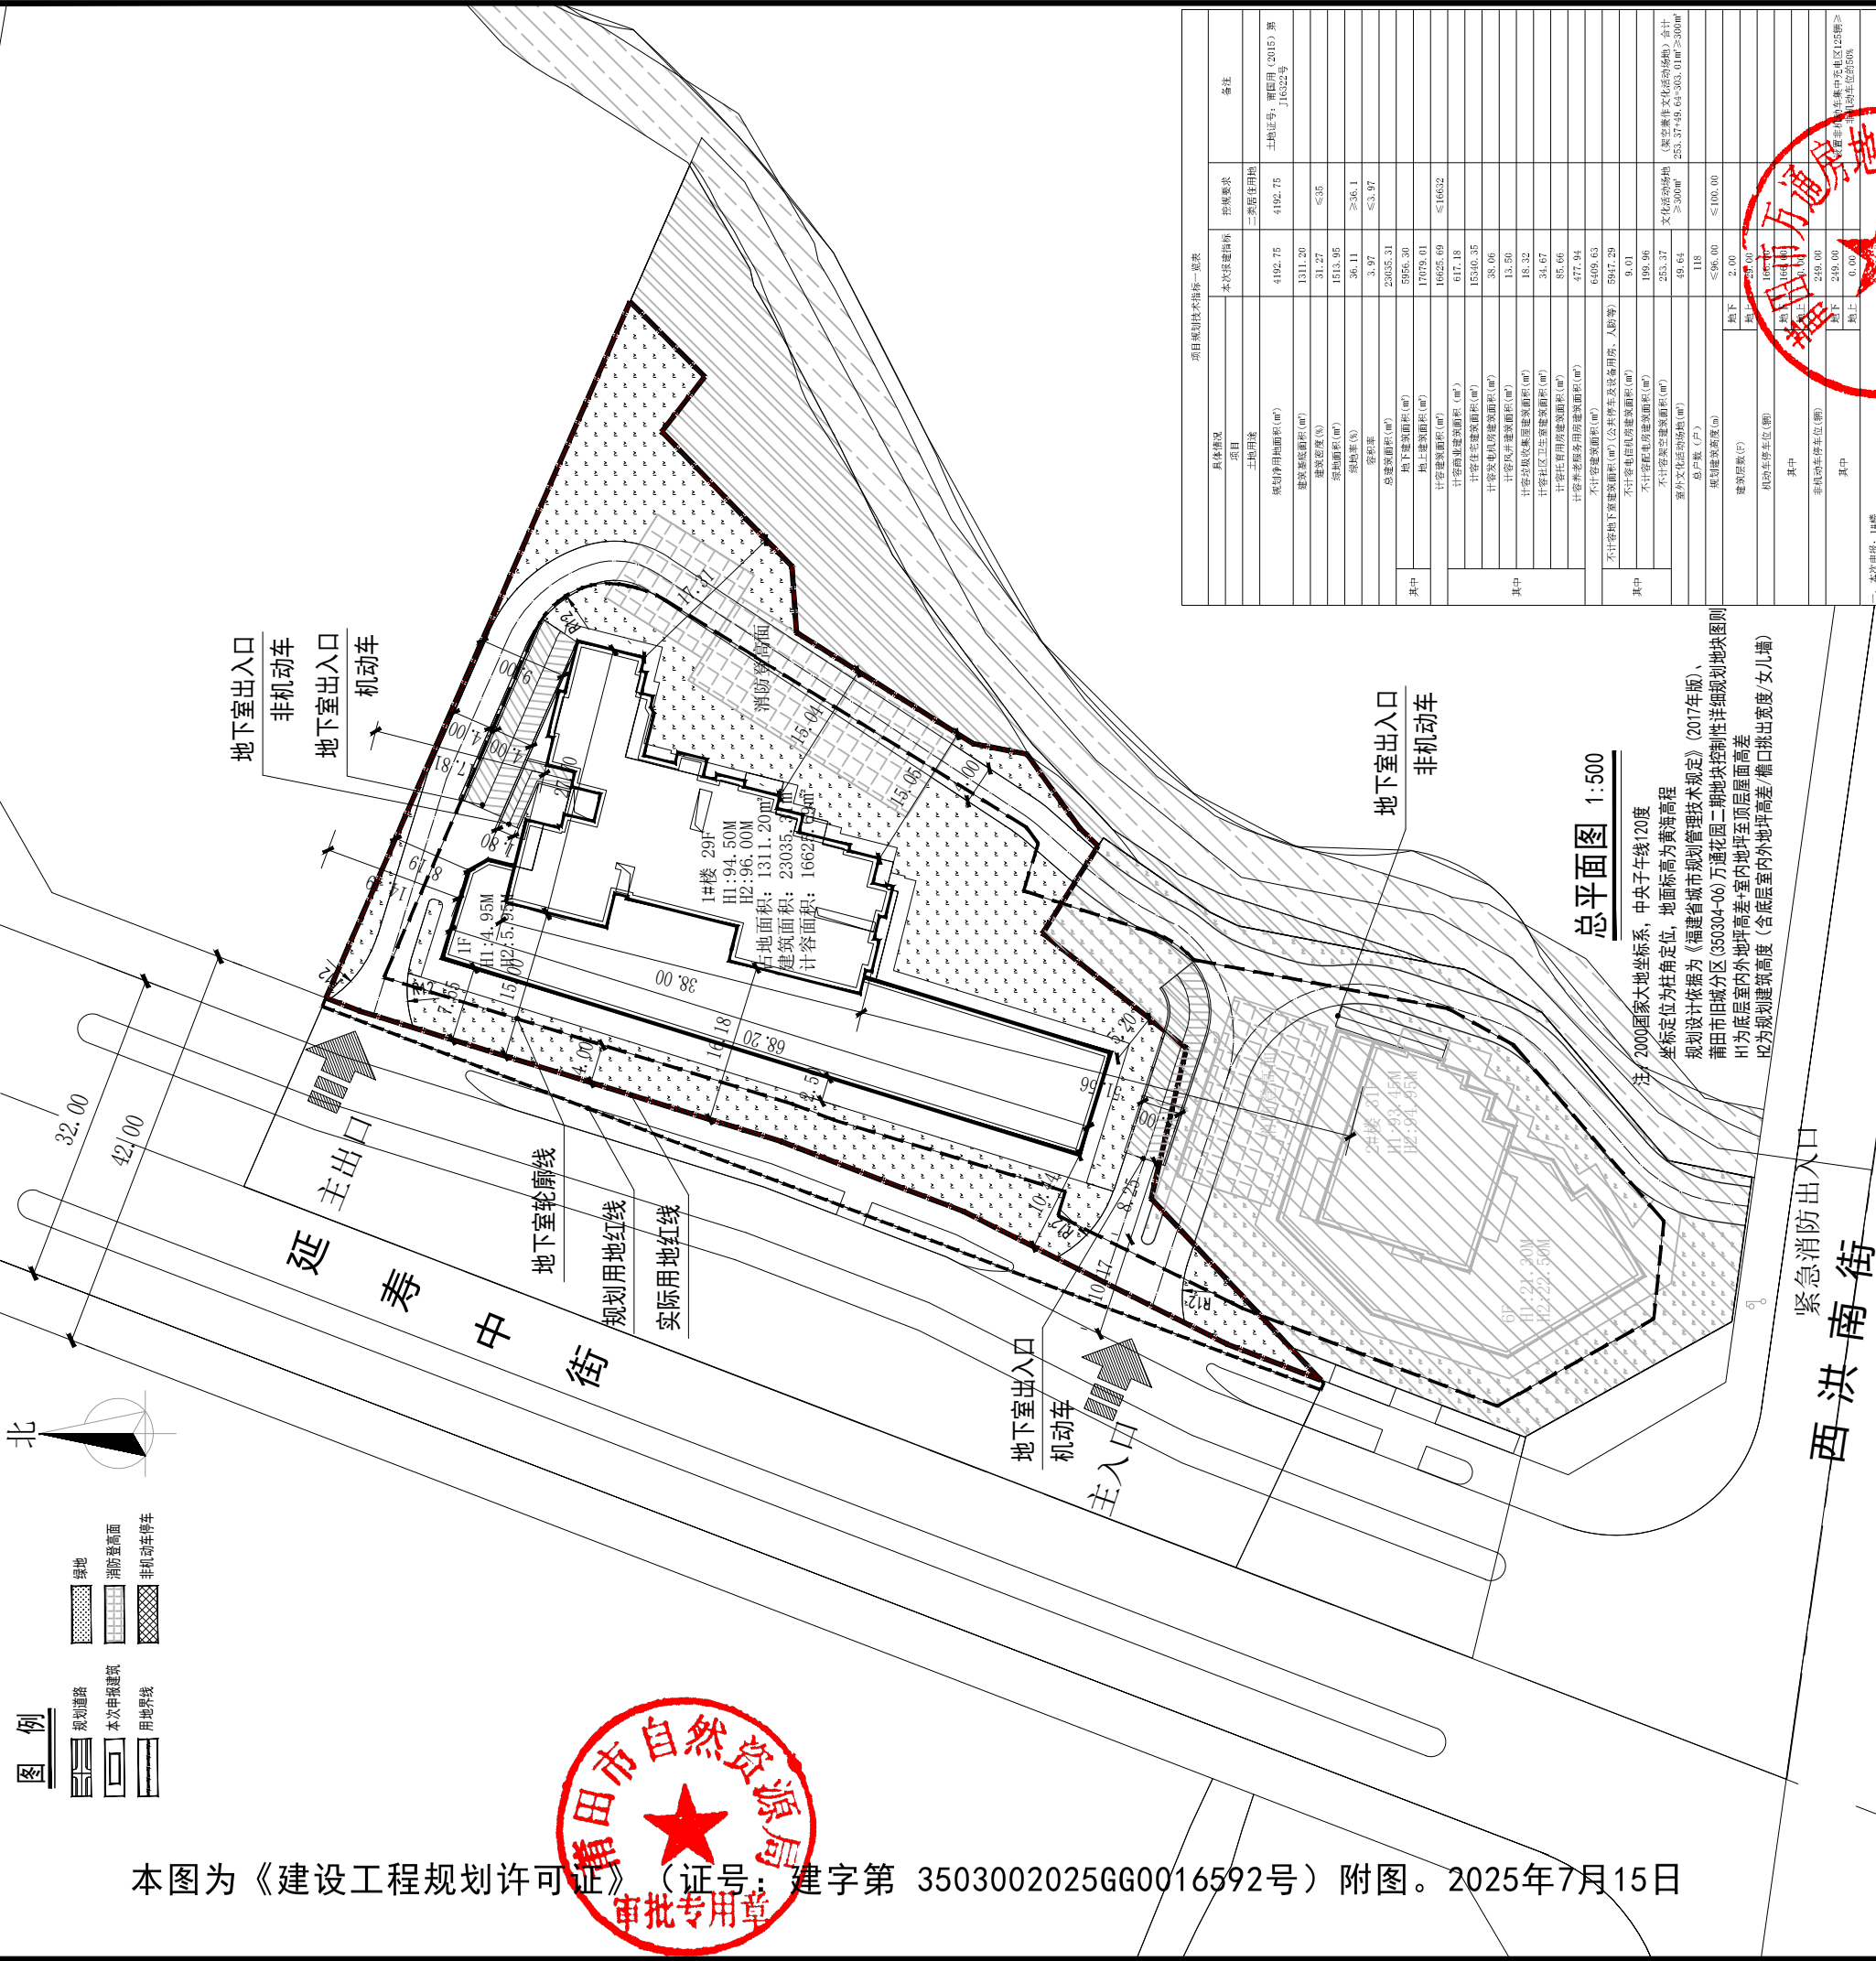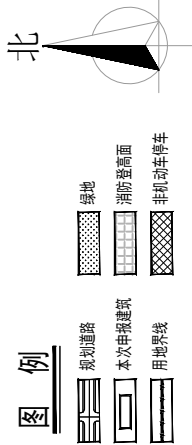

总平面图 1:500

注：2000国家大地坐标系，中央子午线120度
坐标定位为桩角定位，地面标高为黄海高程
规划设计依据为《福建省城市规划管理技术规定》(2017年版)、
莆田市旧城分区(350304-06)万通花园二期地块控制性详细规划地块图则
H1为底层室内外地坪高差+室内地坪至顶层屋面高差
H2为规划建筑高度(含楼层室内外地坪高差+檐口挑出宽度+女儿墙)



厦门市住宅设计院有限公司
Xiamen Residence Design Institute
(证号: A135003047)
地址: 厦门市思明区软件园二期观日路48号一楼
电话: 0592-2054241 2148507

施工图审查批准单位:
施工图审查批准证书号:

福建省工程勘察设计图纸专用章
厦门市住宅设计院有限公司
范围: 建筑工程
等级: 甲级 证号: A135003047
有效期至: 2029年08月28日

注册建筑师执业章:
中华人民共和国一级注册建筑师
姓名: 许建
注册号: 3500304-014
有效期至: 2026年12月05日

工程名称:
恒晟雅居A

建设单位:
莆田市万通房地产开发有限公司

审定: 苏韩敏
工程负责人: 许建
专业负责人: 许筱翎
审核: 苏韩敏
校对: 邓雅惠
设计: 郑颖洁
制图: 郑颖洁
图名: 总平面图

工程编号:
图别:
图号: 47

出图日期:
审批专用章