


项目规划技术指标一览表. Table with columns: 具体情况, 数值, 控制要求, 出让规划条件, 发改备案, 备注. Rows include: 规划用地面积, 城市道路用地面积, 实际建设用地面积, 建筑基底面积, etc.

一期项目各栋建筑层数一览表. Table with columns: 楼栋号, 层数, 备注. Lists building numbers and their respective floor counts.

二期项目各栋建筑层数一览表. Table with columns: 楼栋号, 层数, 备注. Lists building numbers and their respective floor counts.

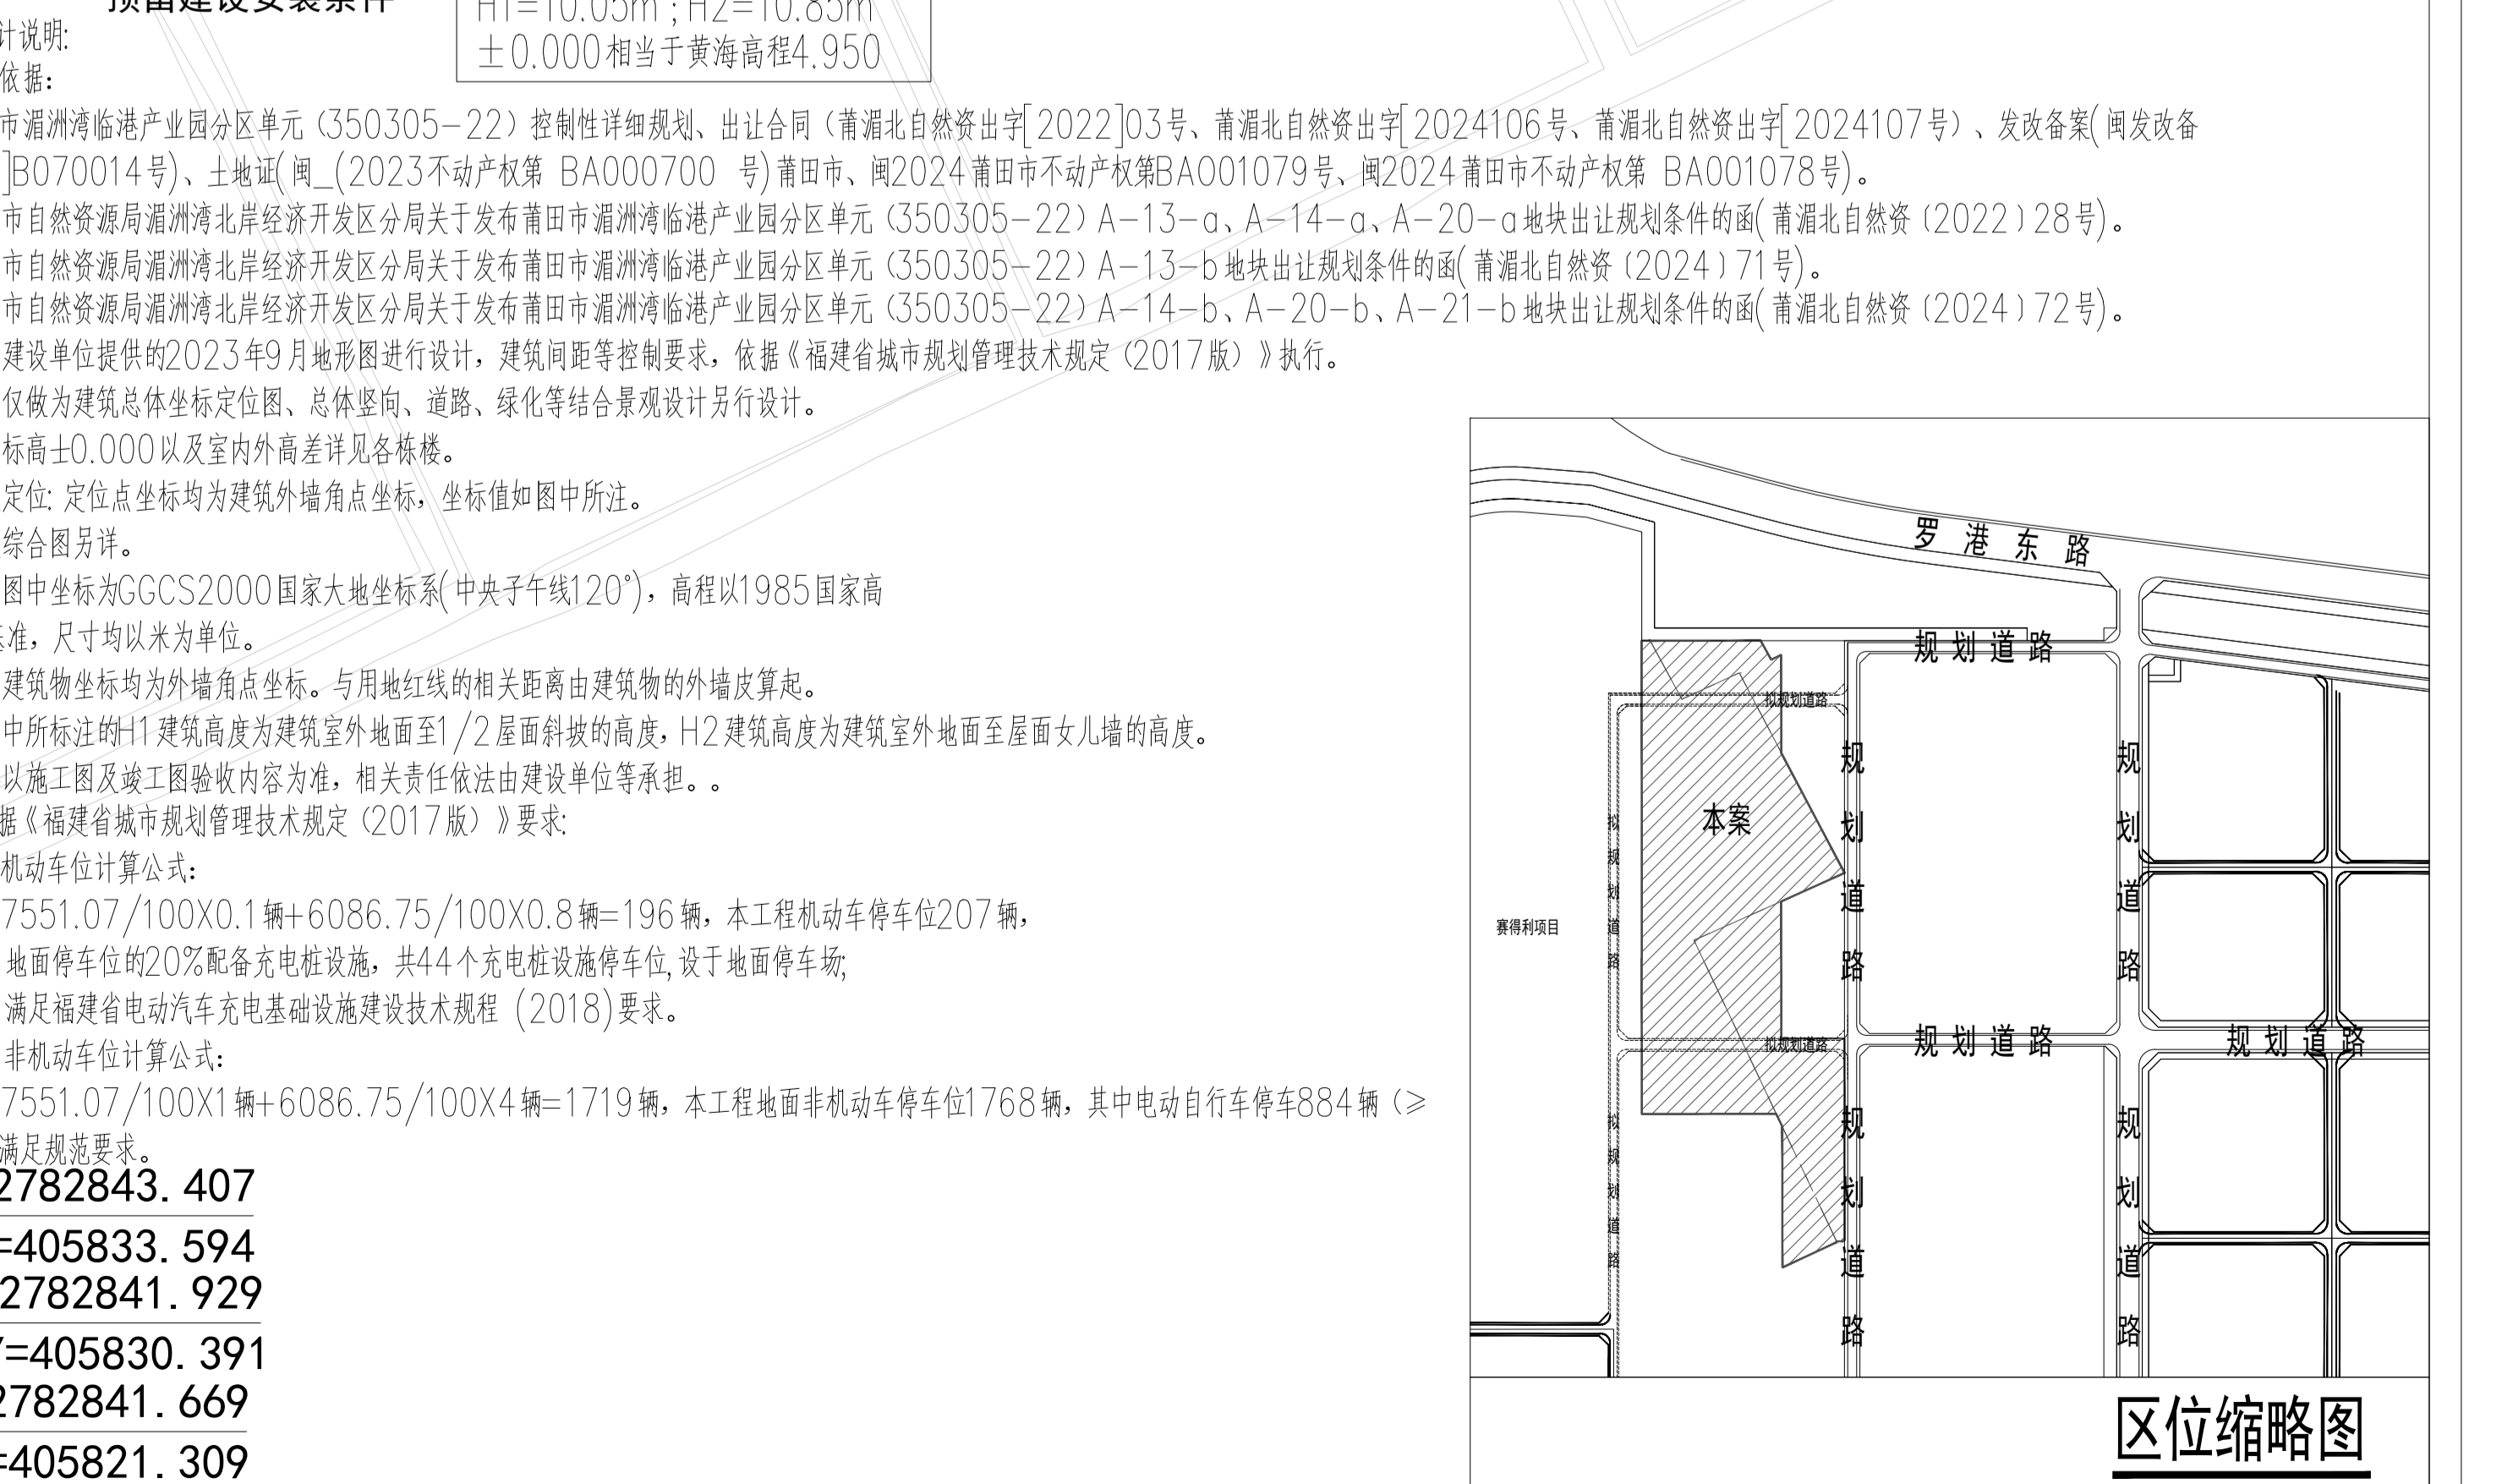

图例. Legend for symbols used in the site plan, including: 一期已建, 二期扩建, 二期新建, 道路, 出入口, 用地红线, 轮廓线, 场地竖向设计标高, 场地找坡, 建筑高度, 绿地, 机动车停车位.